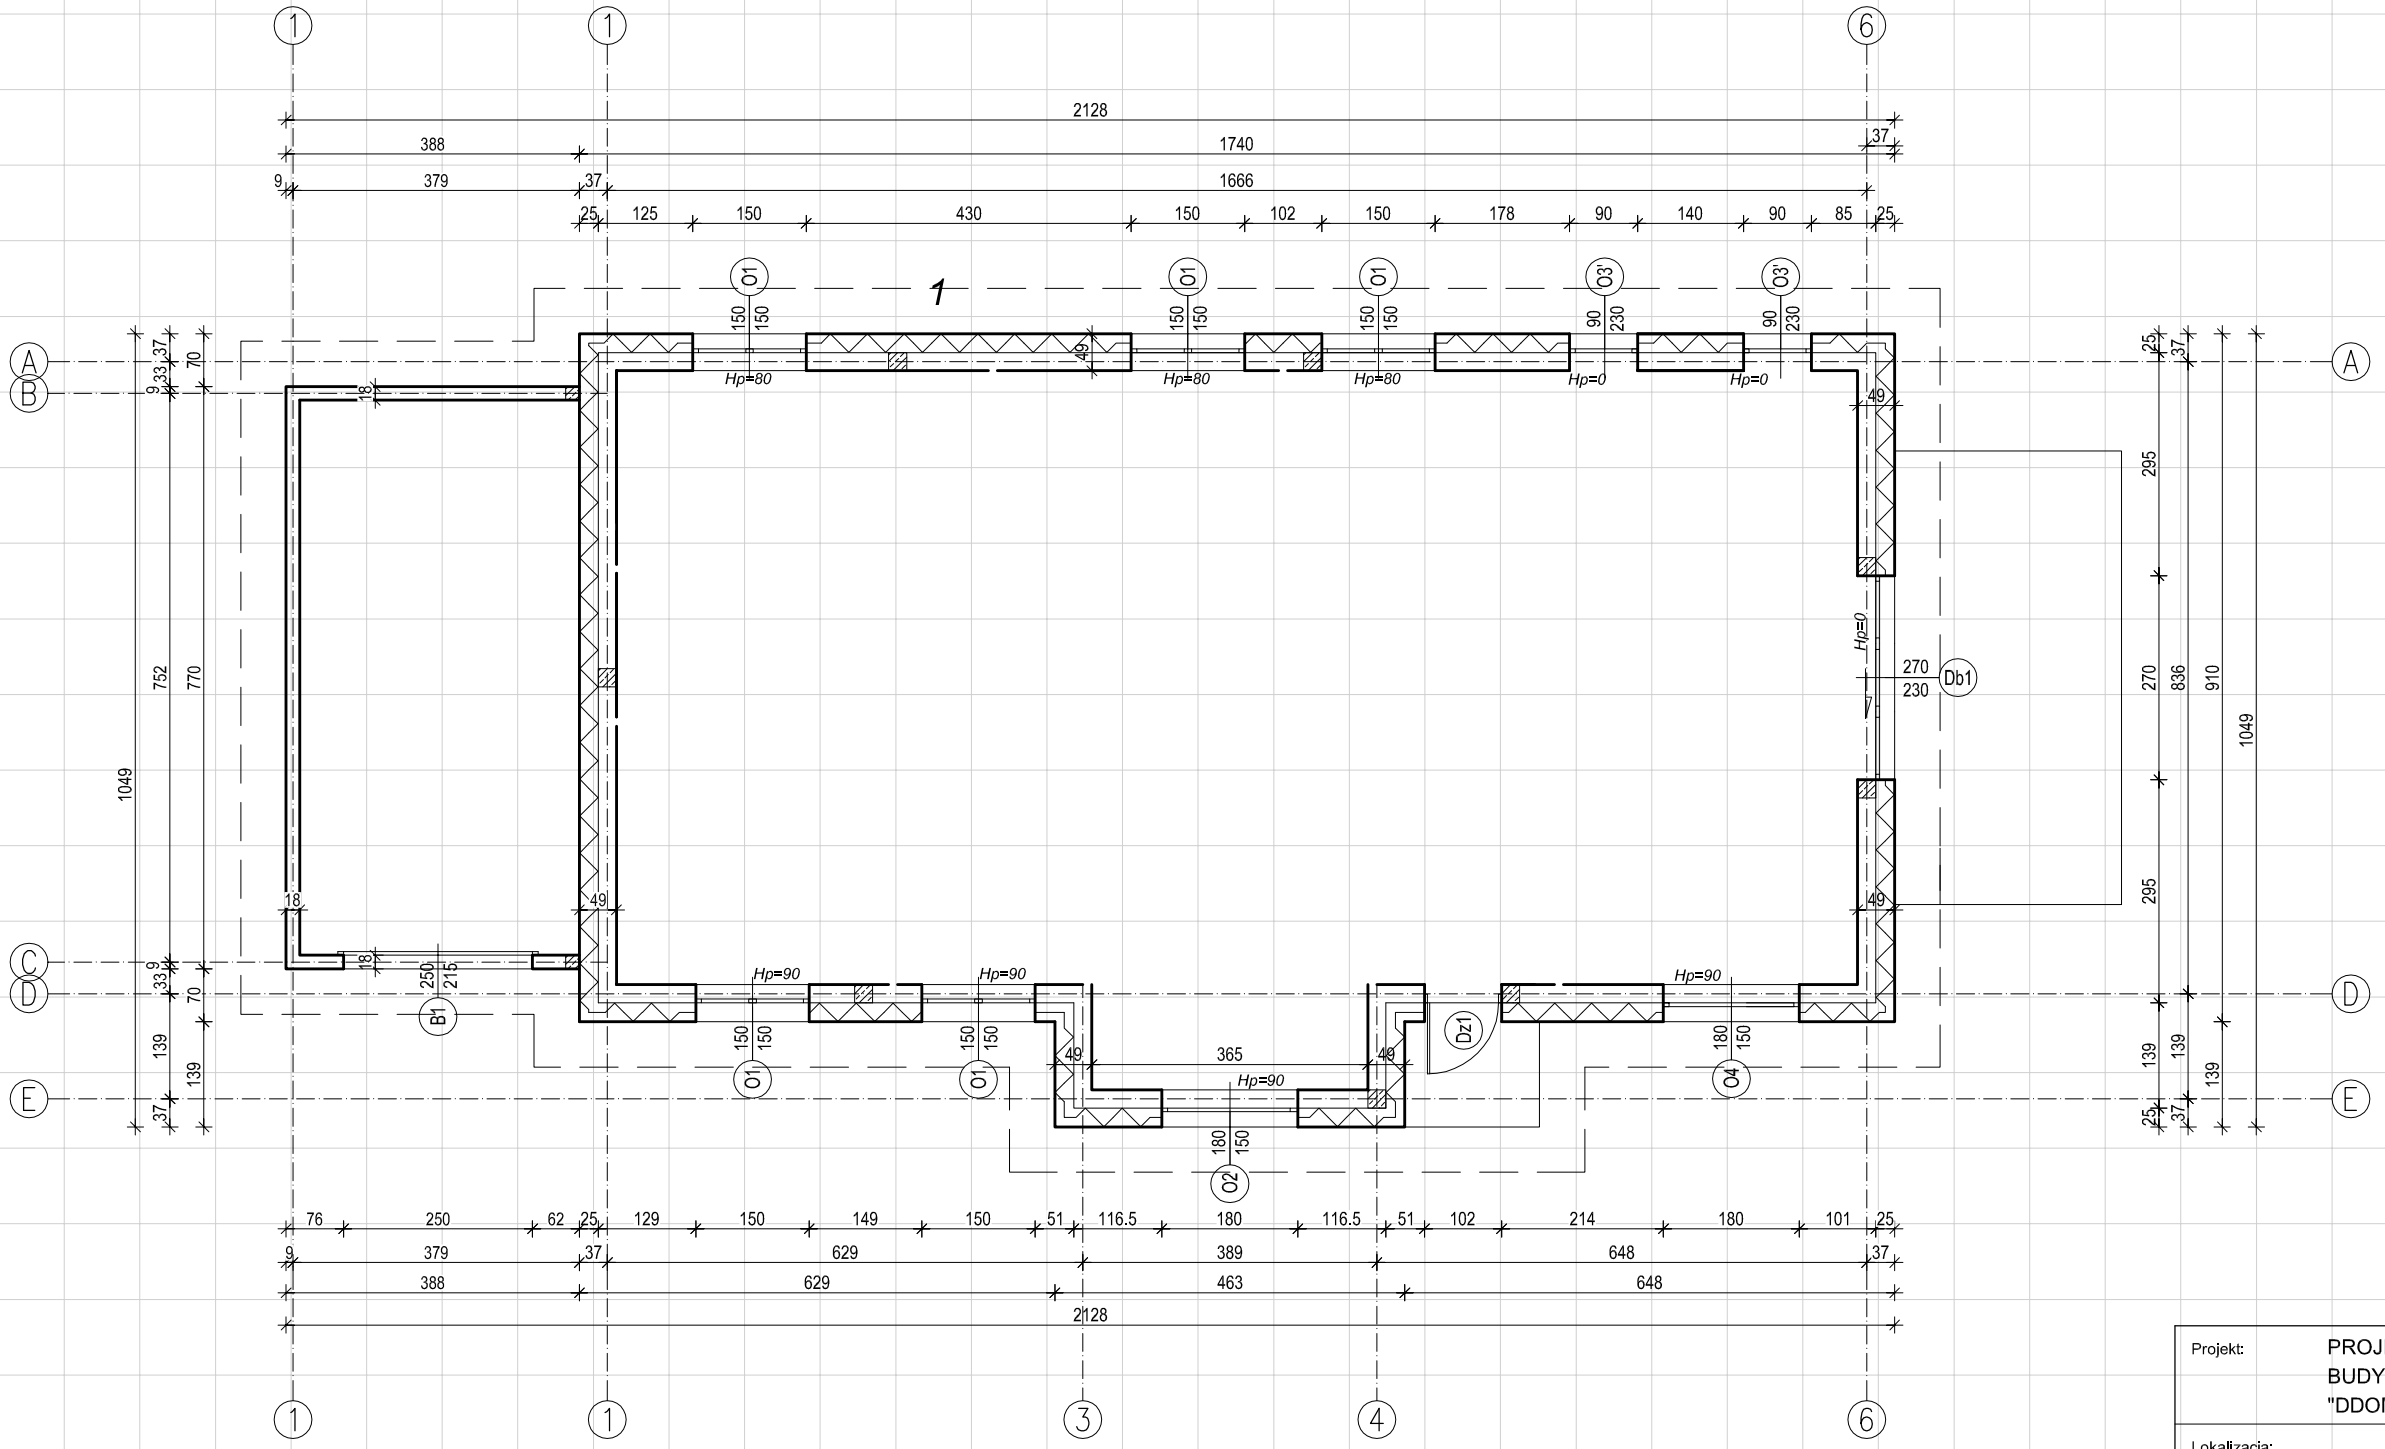

Projekt:	PROJEKT ARCHITEKTONICZNO-BUDOWLANY BUDYNKU MIESZKLANEGO JEDNORODZINNEGO "DDOM A160 G"		
Lokalizacja:			
Treść rysunku:	RZUT PARTERU	Branża: Architektura	
		Stadium: Proj. bud.	
Projektant:			
Adaptacja:			
Data: 15.01.2024 r.	Skala: 1:100	Nr rys. A-1	